


室外楼梯：刷防火涂料，平台耐火极限不应小于1.0小时。
梯段耐火极限不应低于0.25小时
室外疏散楼梯，梯段及平台位置均采用不燃材料制作，倾斜角度不应大于45度
疏散宽度1.0米，施工单位应以甲方要求材质为准。
1-3层室外楼梯2米范围内门窗洞口应参照三层做法进行封堵

原地面找平层破除，新增4cm找平层，然后做环氧地坪

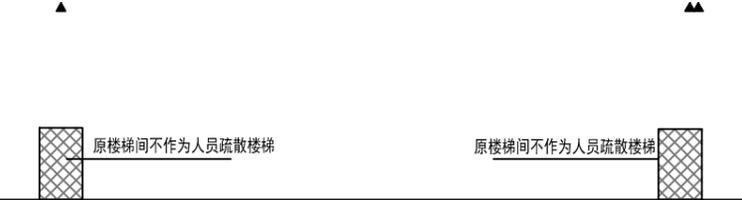

三层防火分区示意图
本工程设置自动喷淋灭火系统
三层为一个防火分区，防火分区面积为1208.22m²
本层报审面积为1208.22m²
▼ 为安全出口
▣ 为楼梯间

隔墙（除外围护结构、原楼梯间及平面标注外的墙体）装修材料表

使用部位	隔墙	耐火极限	图例
走廊	半玻隔断(防火玻璃)	2.0h	
房间分隔墙体	洁净板	1.0h	
走廊两侧房间门	洁净板门	1.0h	

备注：在满足规范要求的前提下，可以在施工过程中进行替换，并应以更换后的材料加以报验。

三层办公室平面布局图 1:100

本工程已经通过消防验收，本次仅根据需要，房间进行重新分隔。
本工程设有自动喷水灭火系统及火灾自动报警系统

	实验台		试剂架、吊柜
	通风柜		试剂柜
	水池柜(含PP水盆、水龙头、滴水架)		器皿柜
	通风药品/样品柜		药品柜
	高温台		储物柜
	天平台		气瓶柜
	更衣柜		资料柜
	万向排气罩		原子吸收罩
	紧急冲淋洗眼器		洗眼器
	集中供应系统		

地面装修材料表

地面	燃烧性能等级
环氧树脂自流平(走廊)	B1级
硬PVC塑料地板(办公室)	B1级

天花装修材料表

天花	燃烧性能等级
多孔铝板	A级

		建设单位	鑫广绿环再生资源股份有限公司			
		工程名称	A3办公室改造工程			
烟台金石土木设计有限公司		图纸名称	三层办公室平面布局图			
		批准	侯建新	项目负责	刘军亮	校对
审核	刘军亮	专业负责	刘军亮	设计	图号	建筑-3/03
		工程编号	日期		图幅	A1
		日期	2019.04			